



会場の配置図(1) ホールD5(5F)と受付・展示フロア

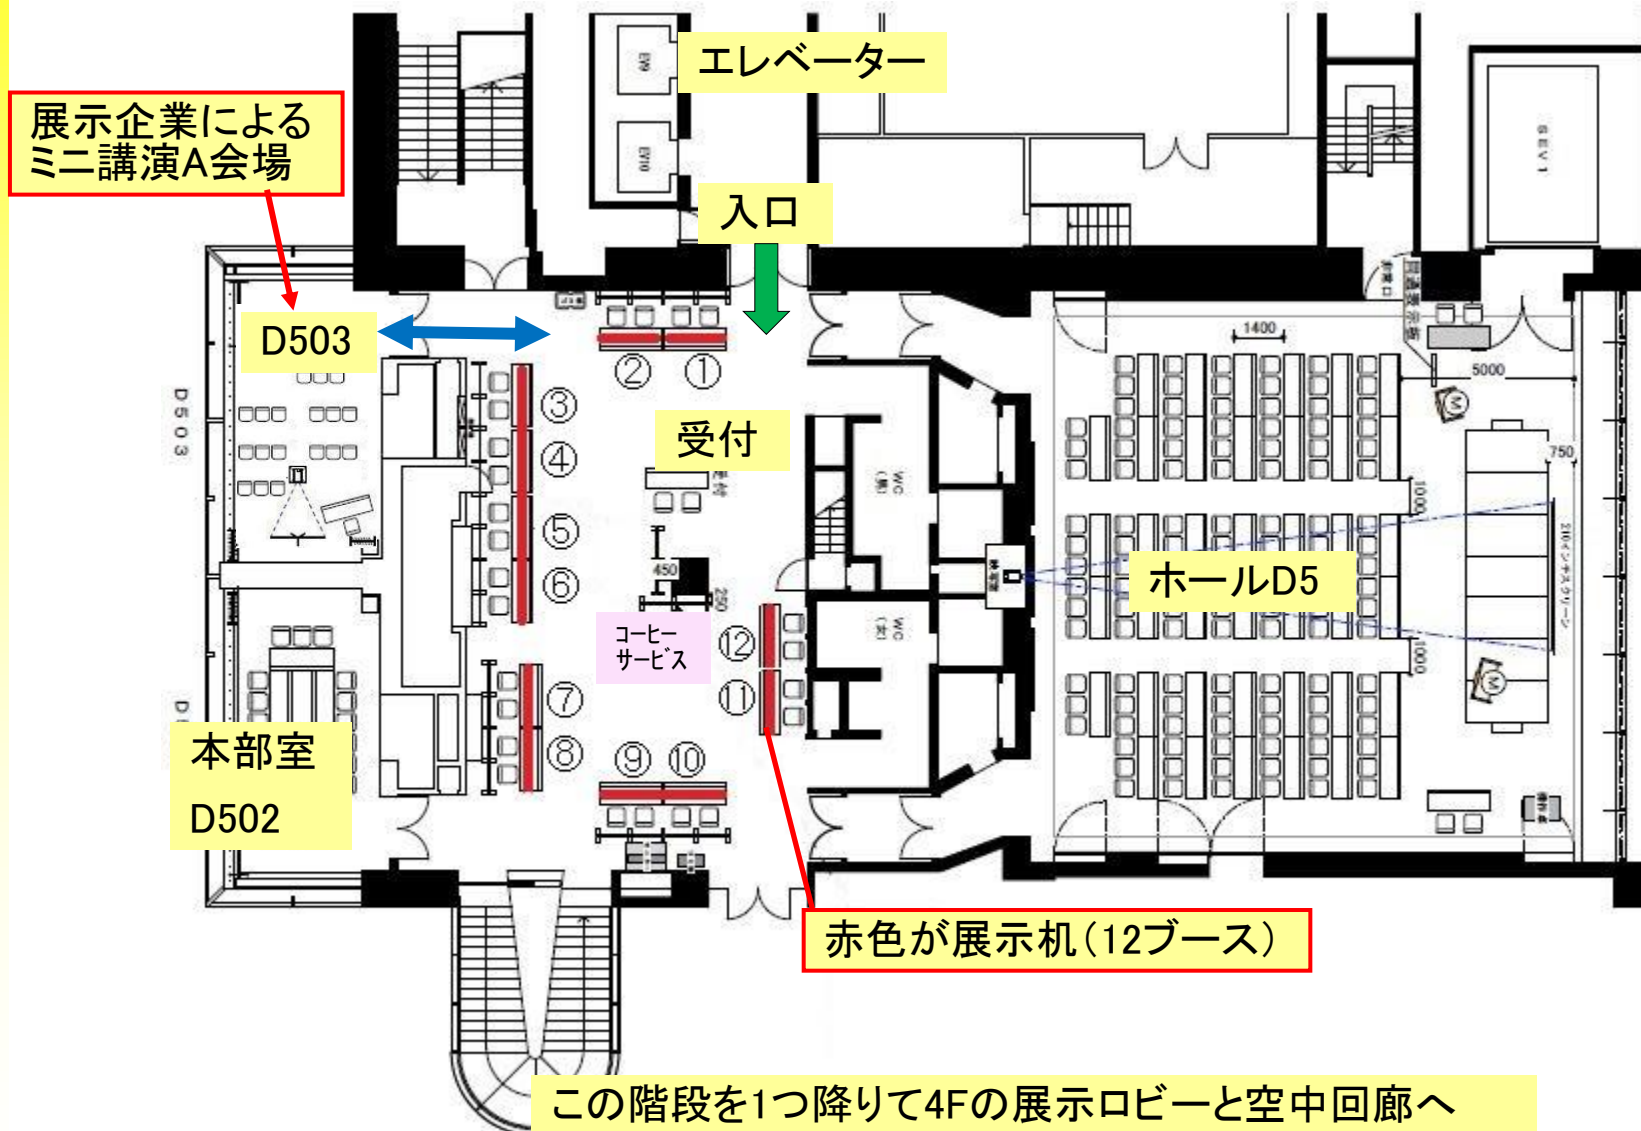

会場の配置図(2) D館4Fロビーの展示

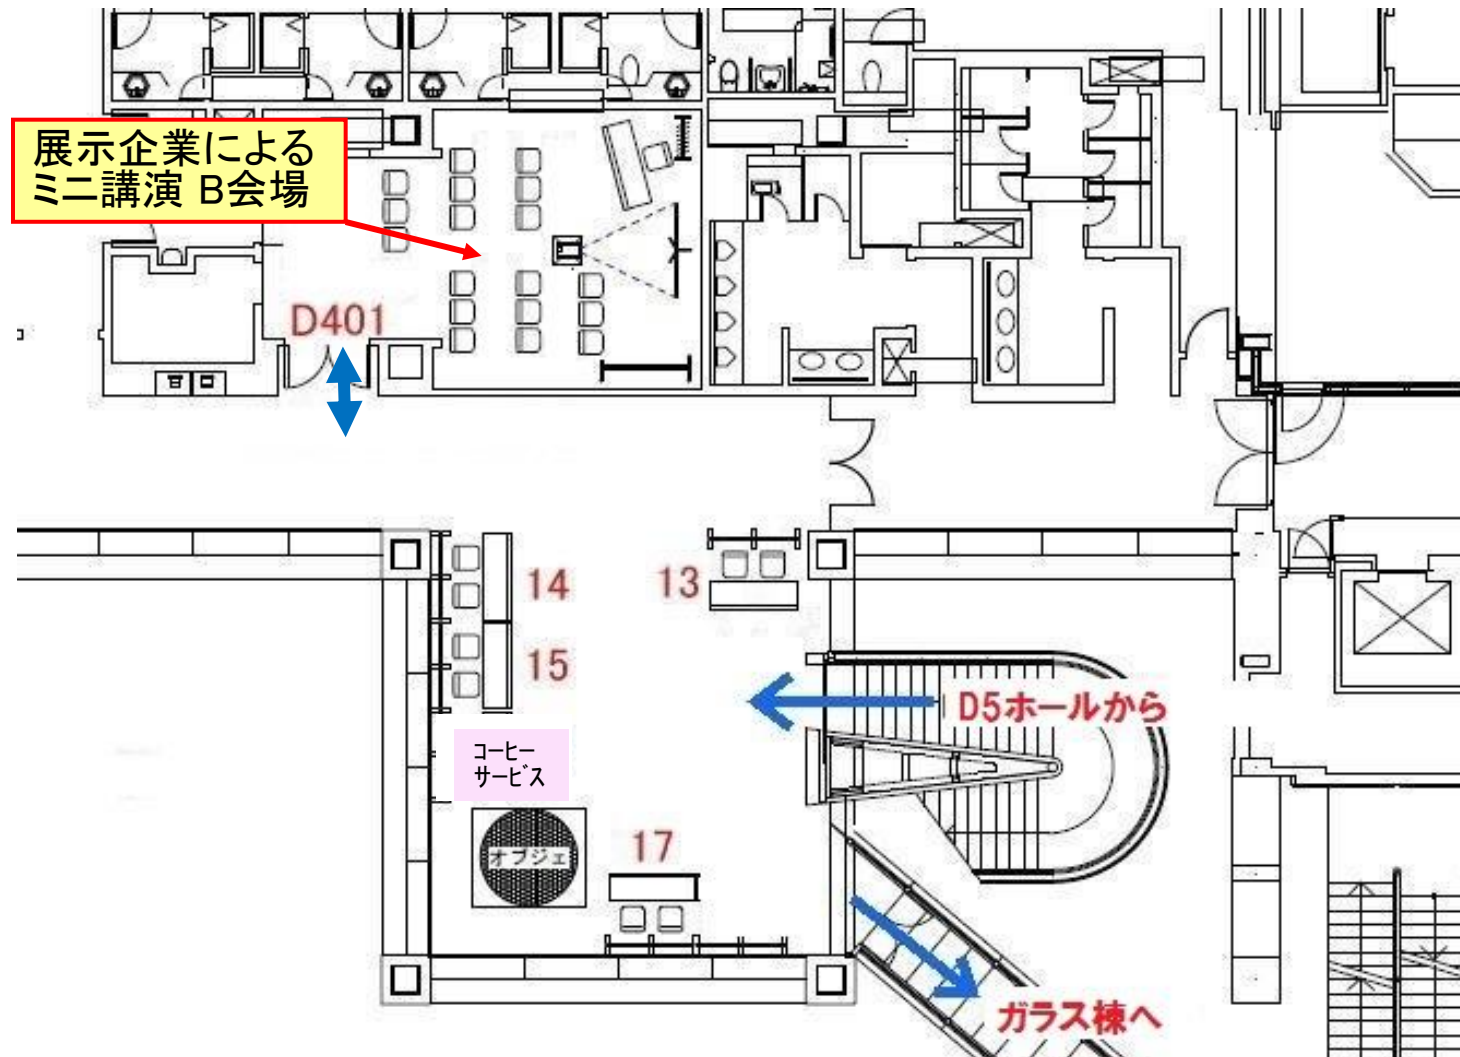

D5ホールからガラス棟へ移動する動線の4F ロビーに、展示ブースNo.13～17

会場の配置図 (3) D5ホールとガラス棟との導線

D401 (ミニ講演)

4F 展示ロビー (5ブース)

空中回廊

G409 (117席)

G402 (81席)

G405 (45席)



ガラス棟との空中回廊

